HARMONY PANELS MOUNTED ON SQUARE POSTS (HEIGHT 6' H)

REVISION 01

Panneaux Harmonie sur poteaux carrés (grandeur 6' H)

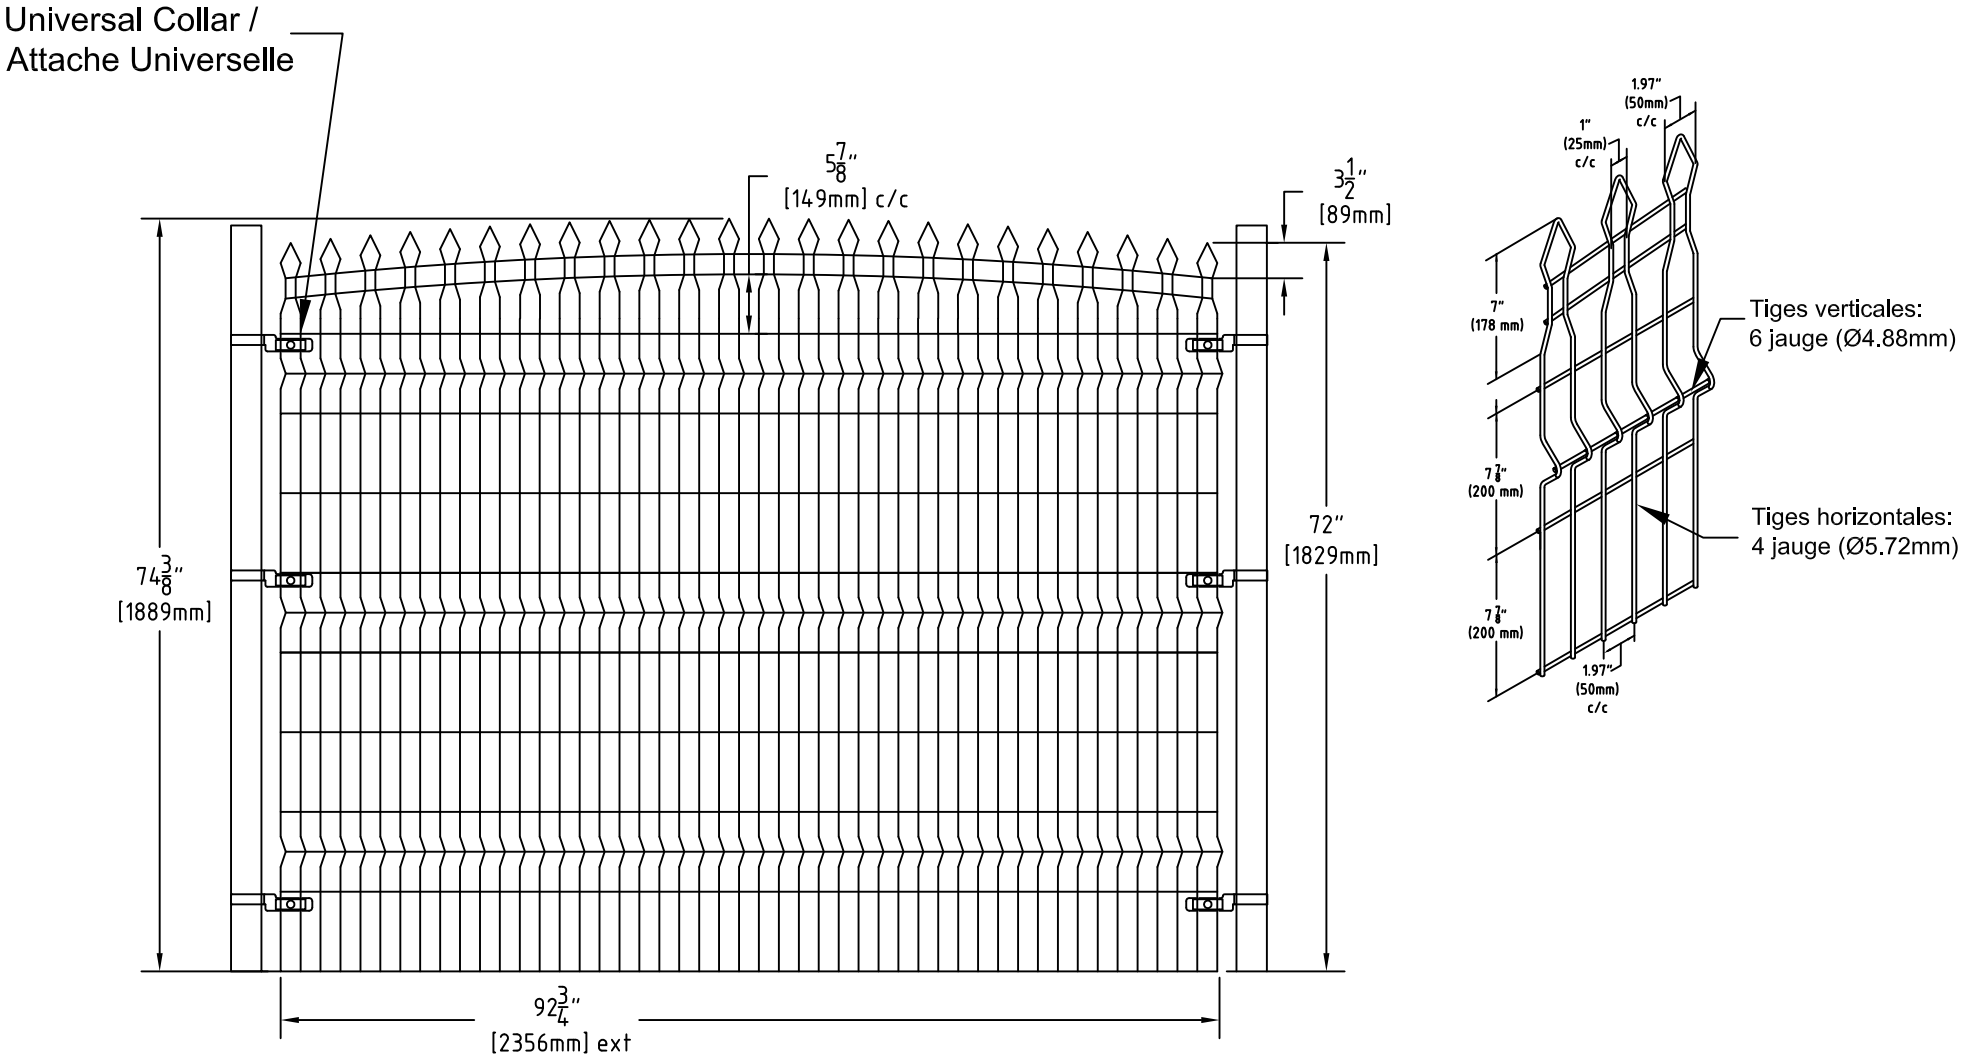

SYSTÈMES DE CLÔTURES omega II FENCE SYSTEMS

Système de Clôtures Omega II
1735 boul. St-Elzéar Ouest
Laval, Quebec
H7L 3N6

Tel: 450-686-9600
1-800-836-6342
Fax: 450-681-5318
www.omegadeux.com